


# RADOM

OBSZAR ZABUDOWY USŁUGOWEJ I POPRZEMYSŁOWEJ  
WSKAZANY DO REWITALIZACJI


ZAŁĄCZNIK NR 2

DO UCHWAŁY NR ..... /2010  
RADY MIEJSKIEJ W RADOMIU  
Z DNIA ..... 2010 r.

# RADOM

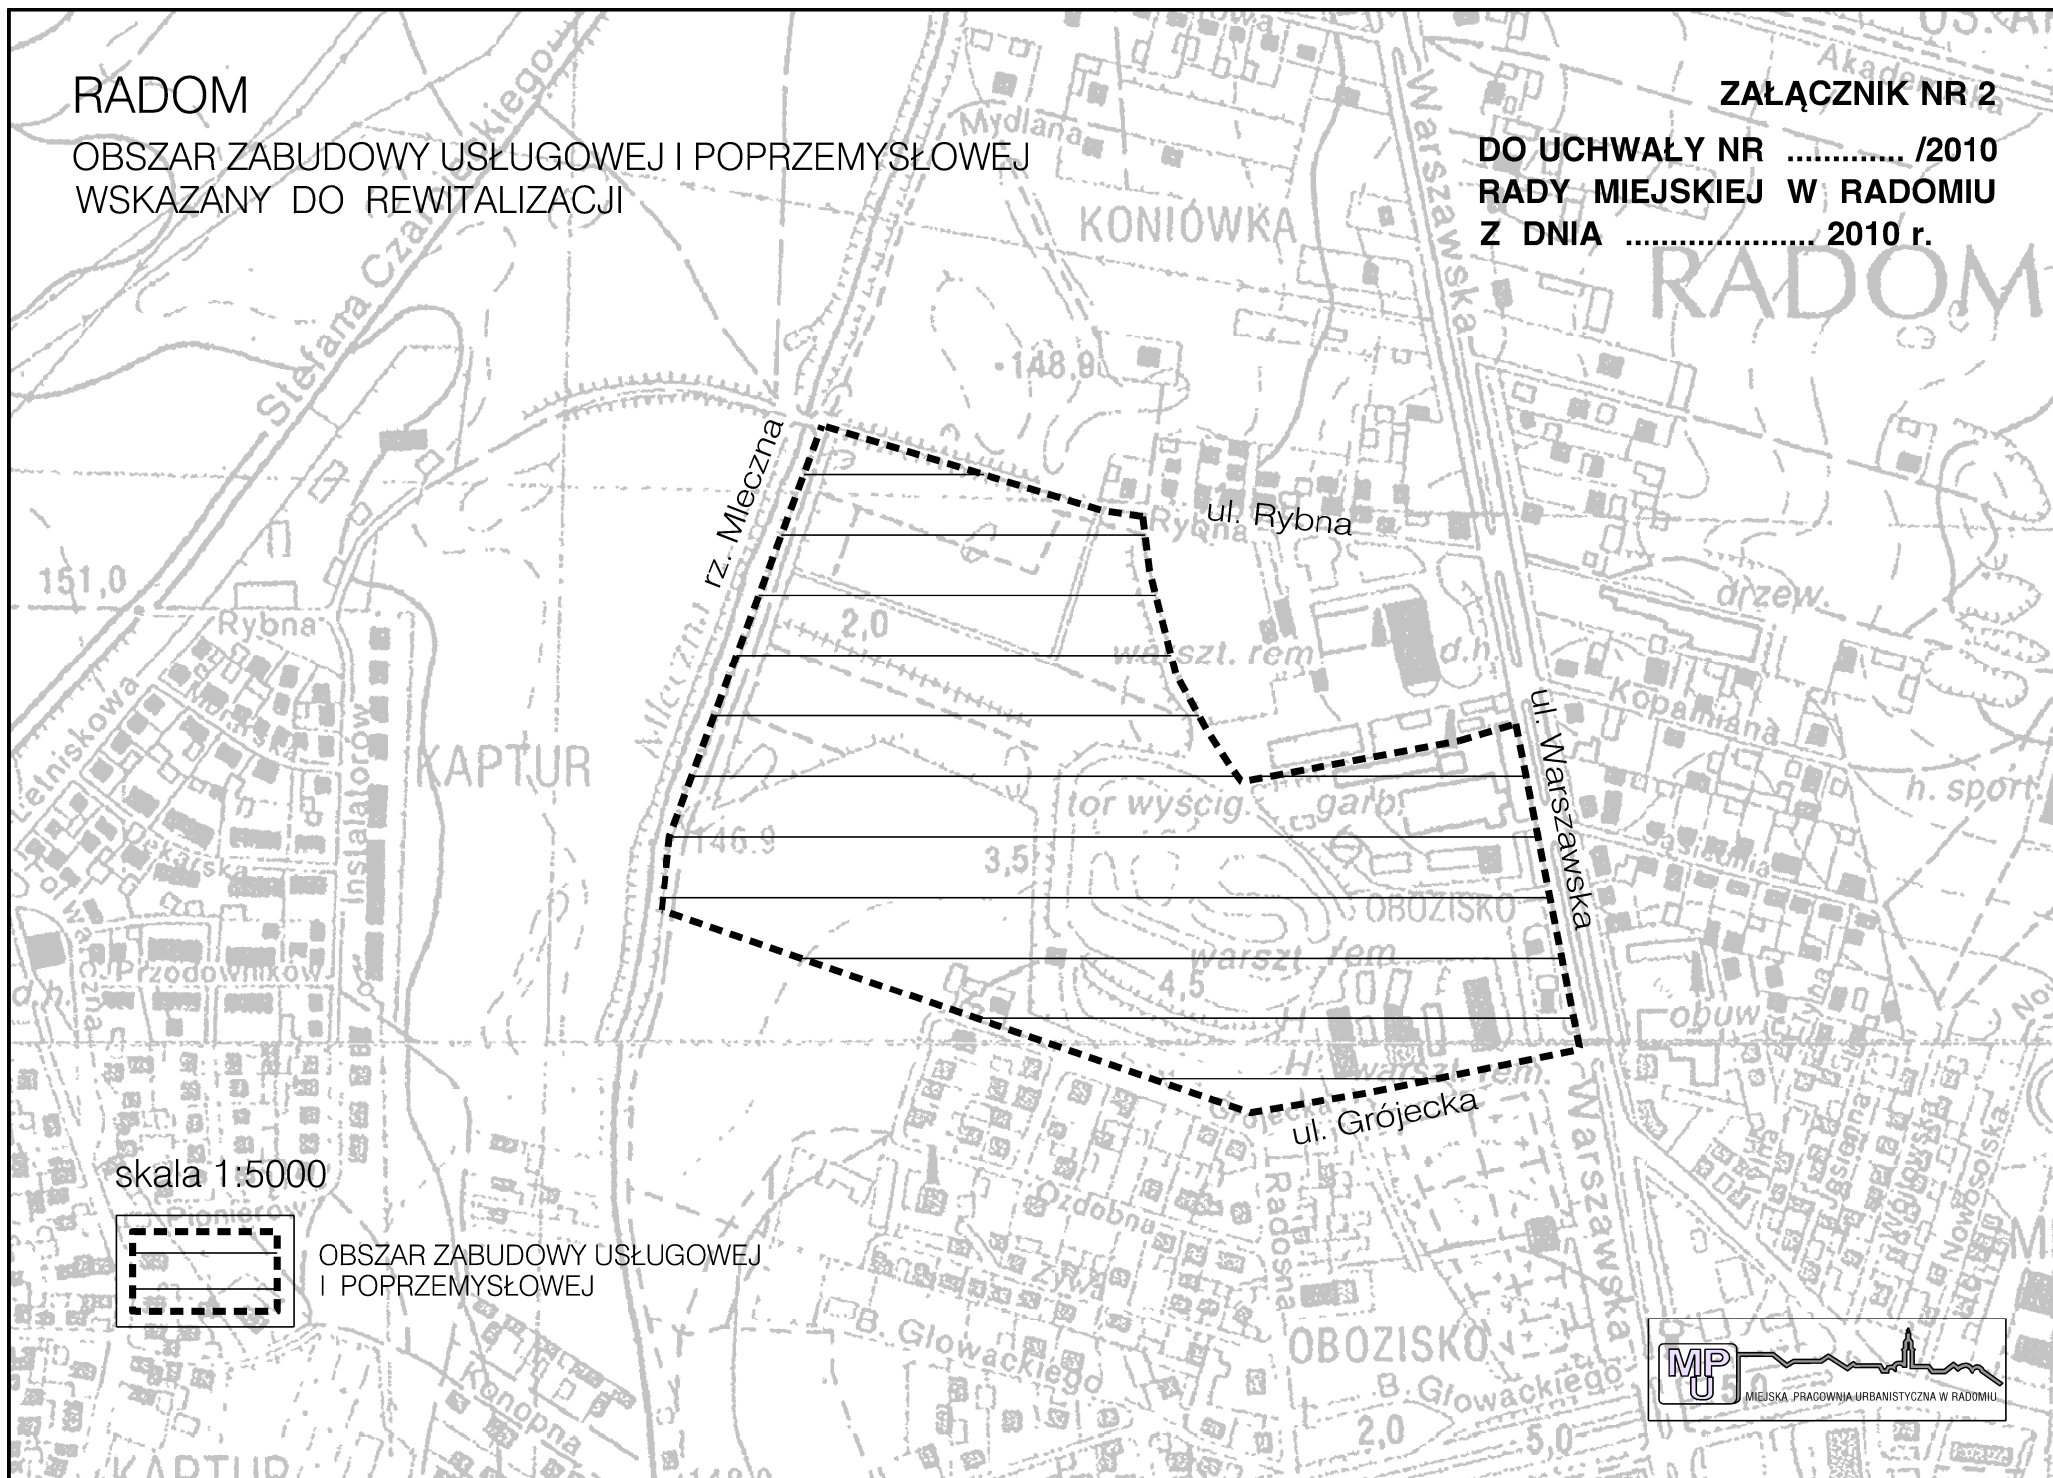

skala 1:5000

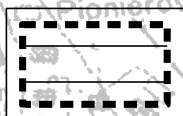

OBSZAR ZABUDOWY USŁUGOWEJ  
I POPRZEMYSŁOWEJ

